


Friedhof Brühl - Nord

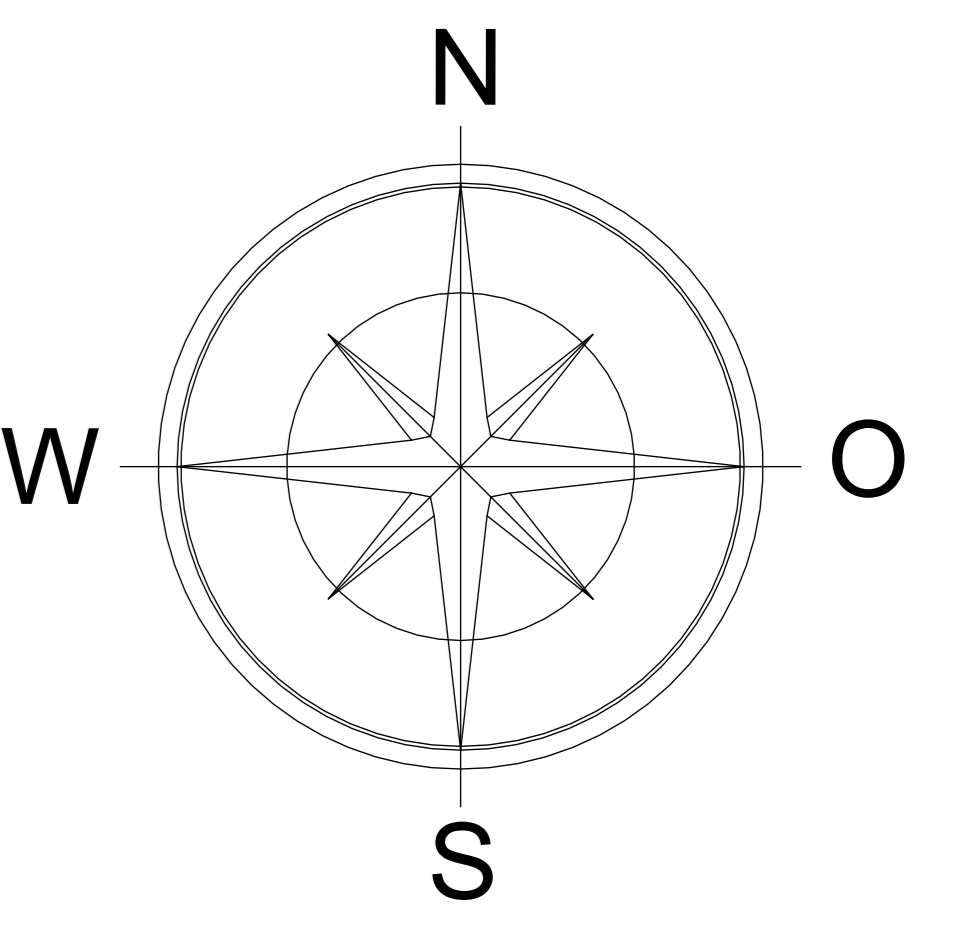

- Zeichenerklärung**
- | | | |
|-------------------------------------|----------------------------------|------------------|
| Platten- und Verbundpflaster | Gräber | Lampe |
| Asphalt | Umnestgemeinschaftsgräber | Wasserschieber |
| Wassergebundene Decke (Lava) | Umnestpartnergemeinschaftsgräber | Gasschieber |
| Rasenwege und Rasenflächen | Anonyme Gräber | Wasserzapfstelle |
| Bepflanzung (Hecke, Sträucher usw.) | Baumgräber | Sinkkasten |
| Holzbrücke | Baumpartnergräber | Kanaldeckel |
| Abfallbehälter | Umnestgräber | Hydrant |
| Brunnen / Wasserstelle | Stelen | Poller |
| Zaun | Kreuz | Bank |
| Mauer | | Laubbaum |
| | | Nadelbaum |

Maßstab 1:250