


Gestaltungsplan Bahnhofsvorplatz Brühl

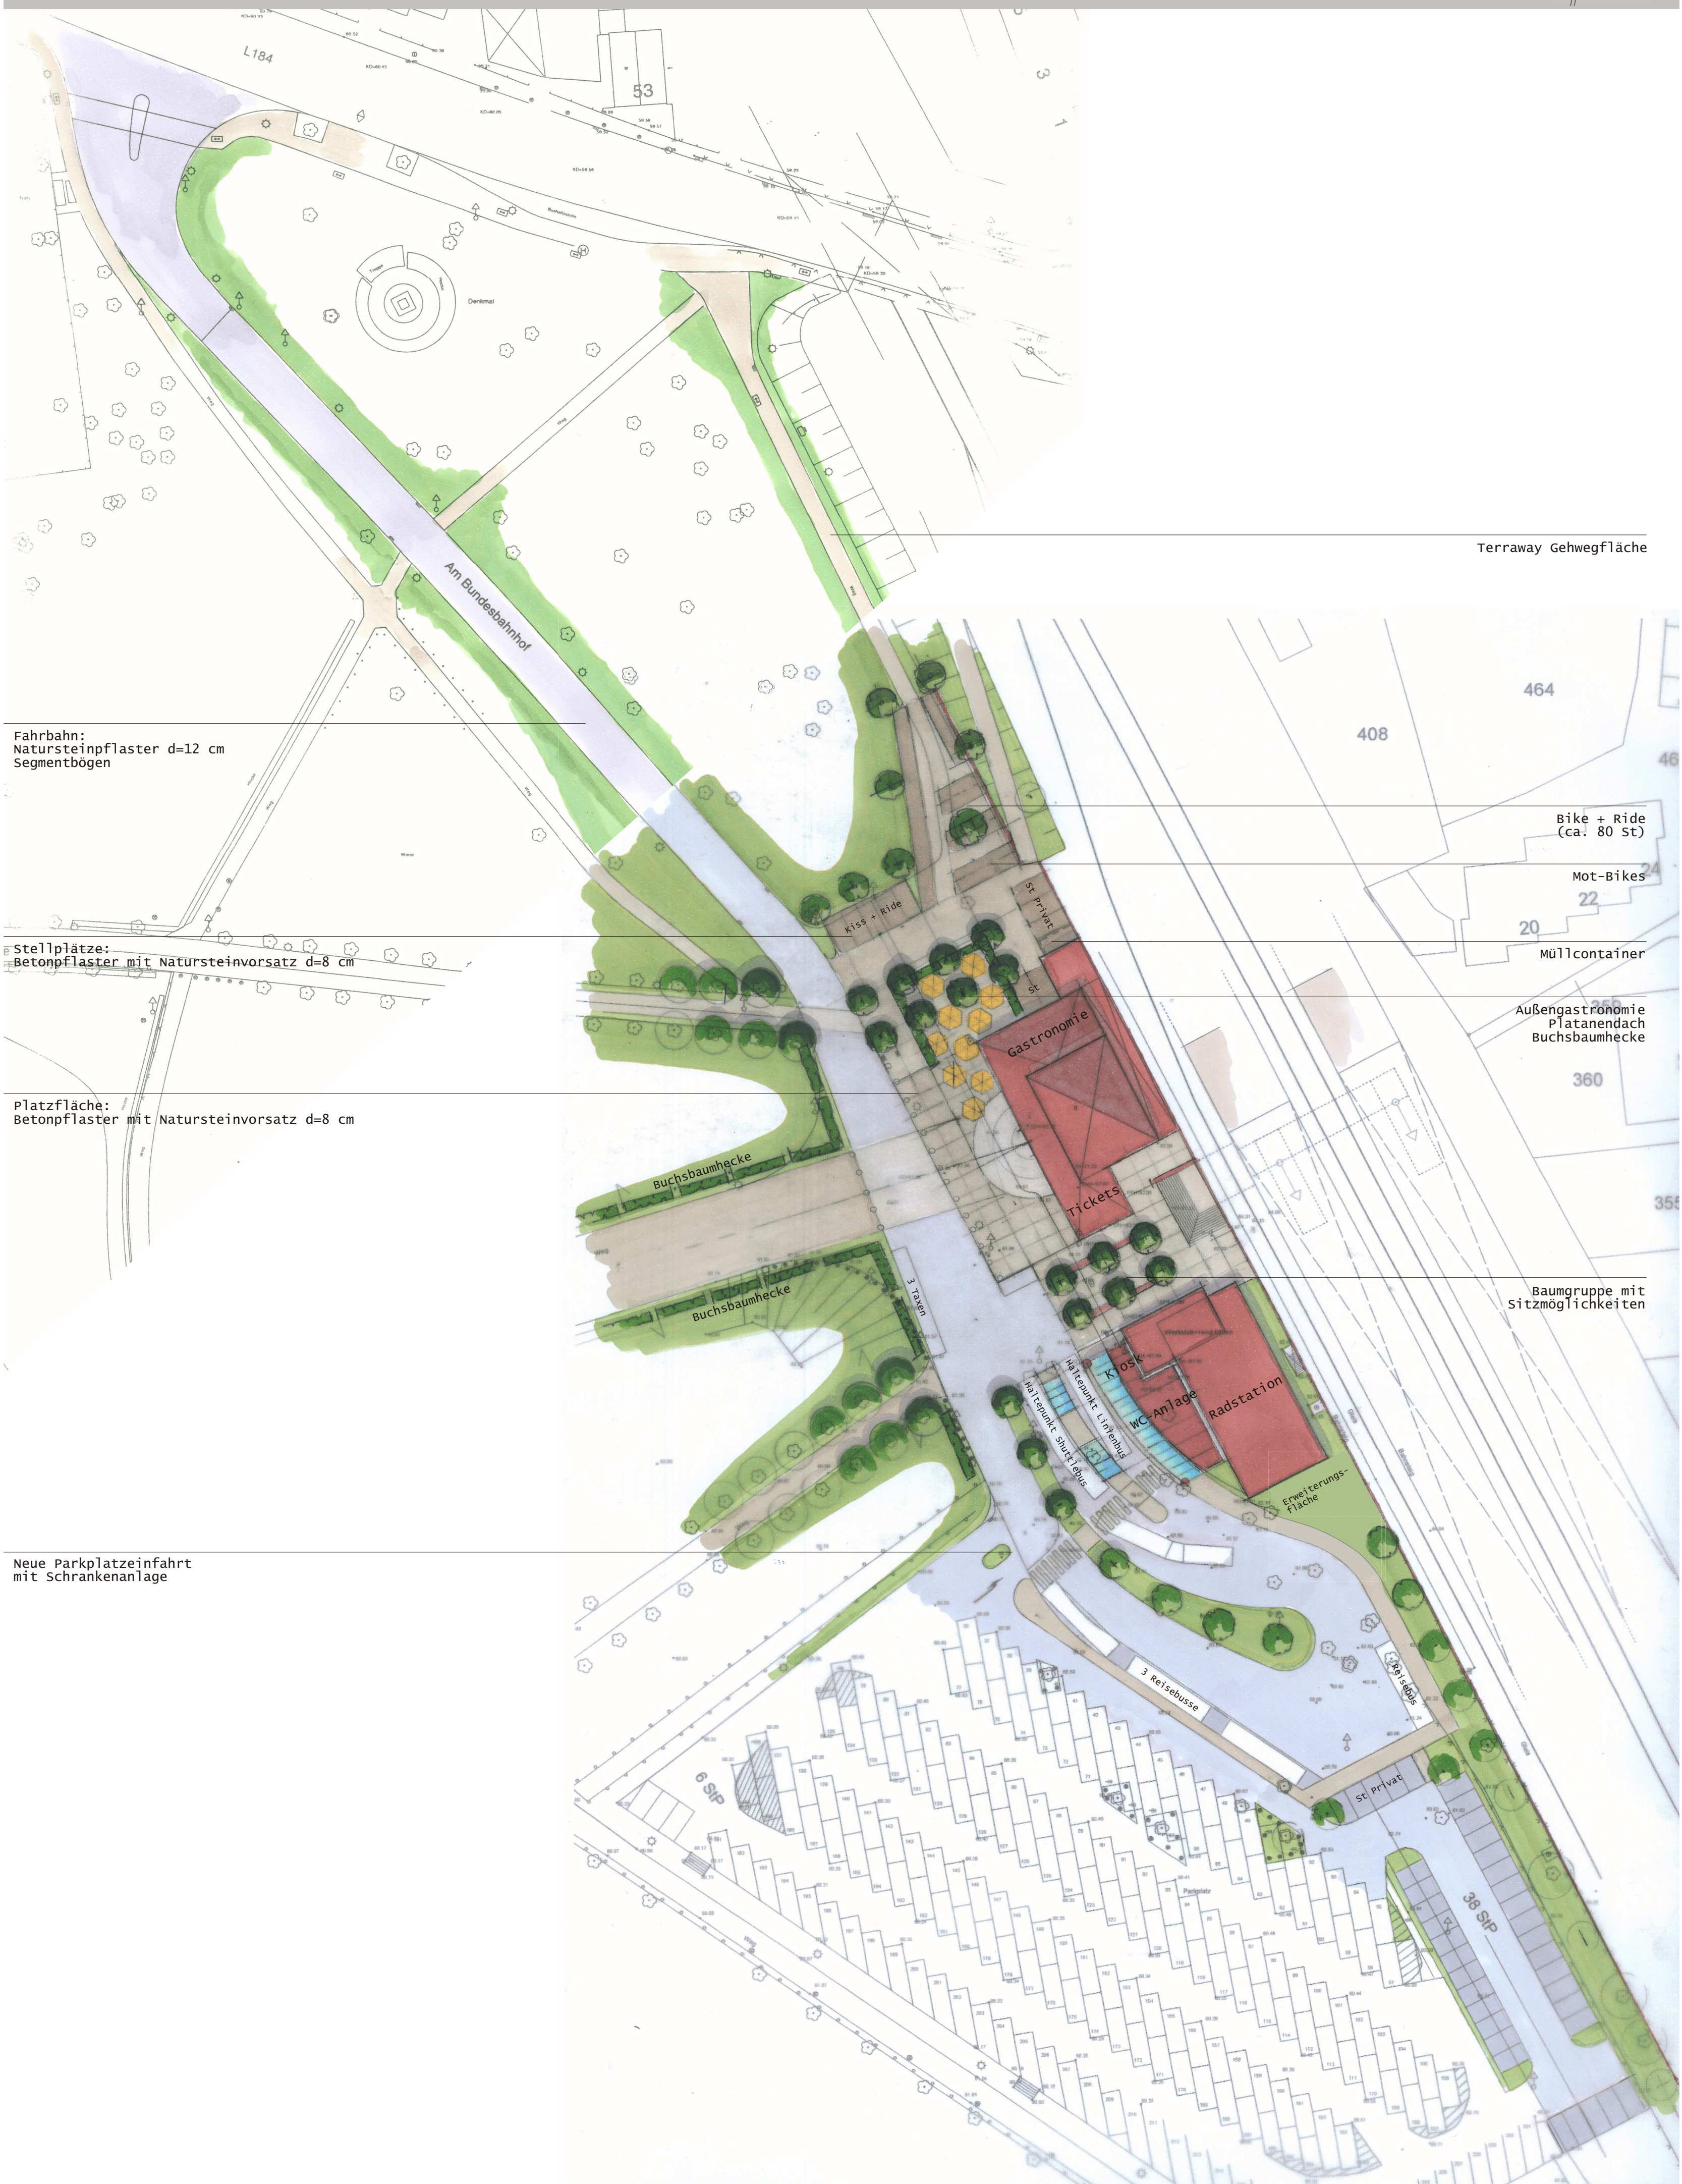

Terraway Gehwegfläche

Fahrbahn:
Natursteinpflaster d=12 cm
Segmentbögen

Stellplätze:
Betonpflaster mit Natursteinvorsatz d=8 cm

Platzfläche:
Betonpflaster mit Natursteinvorsatz d=8 cm

Bike + Ride
(ca: 80 St)

Mot-Bikes
22

Müllcontainer
20

Außengastronomie
Platanendach
Buchsbäumhecke

Baumgruppe mit
Sitzmöglichkeiten

Neue Parkplatzeinfahrt
mit Schrankenanlage

1:500



Dortmund, März 2009